
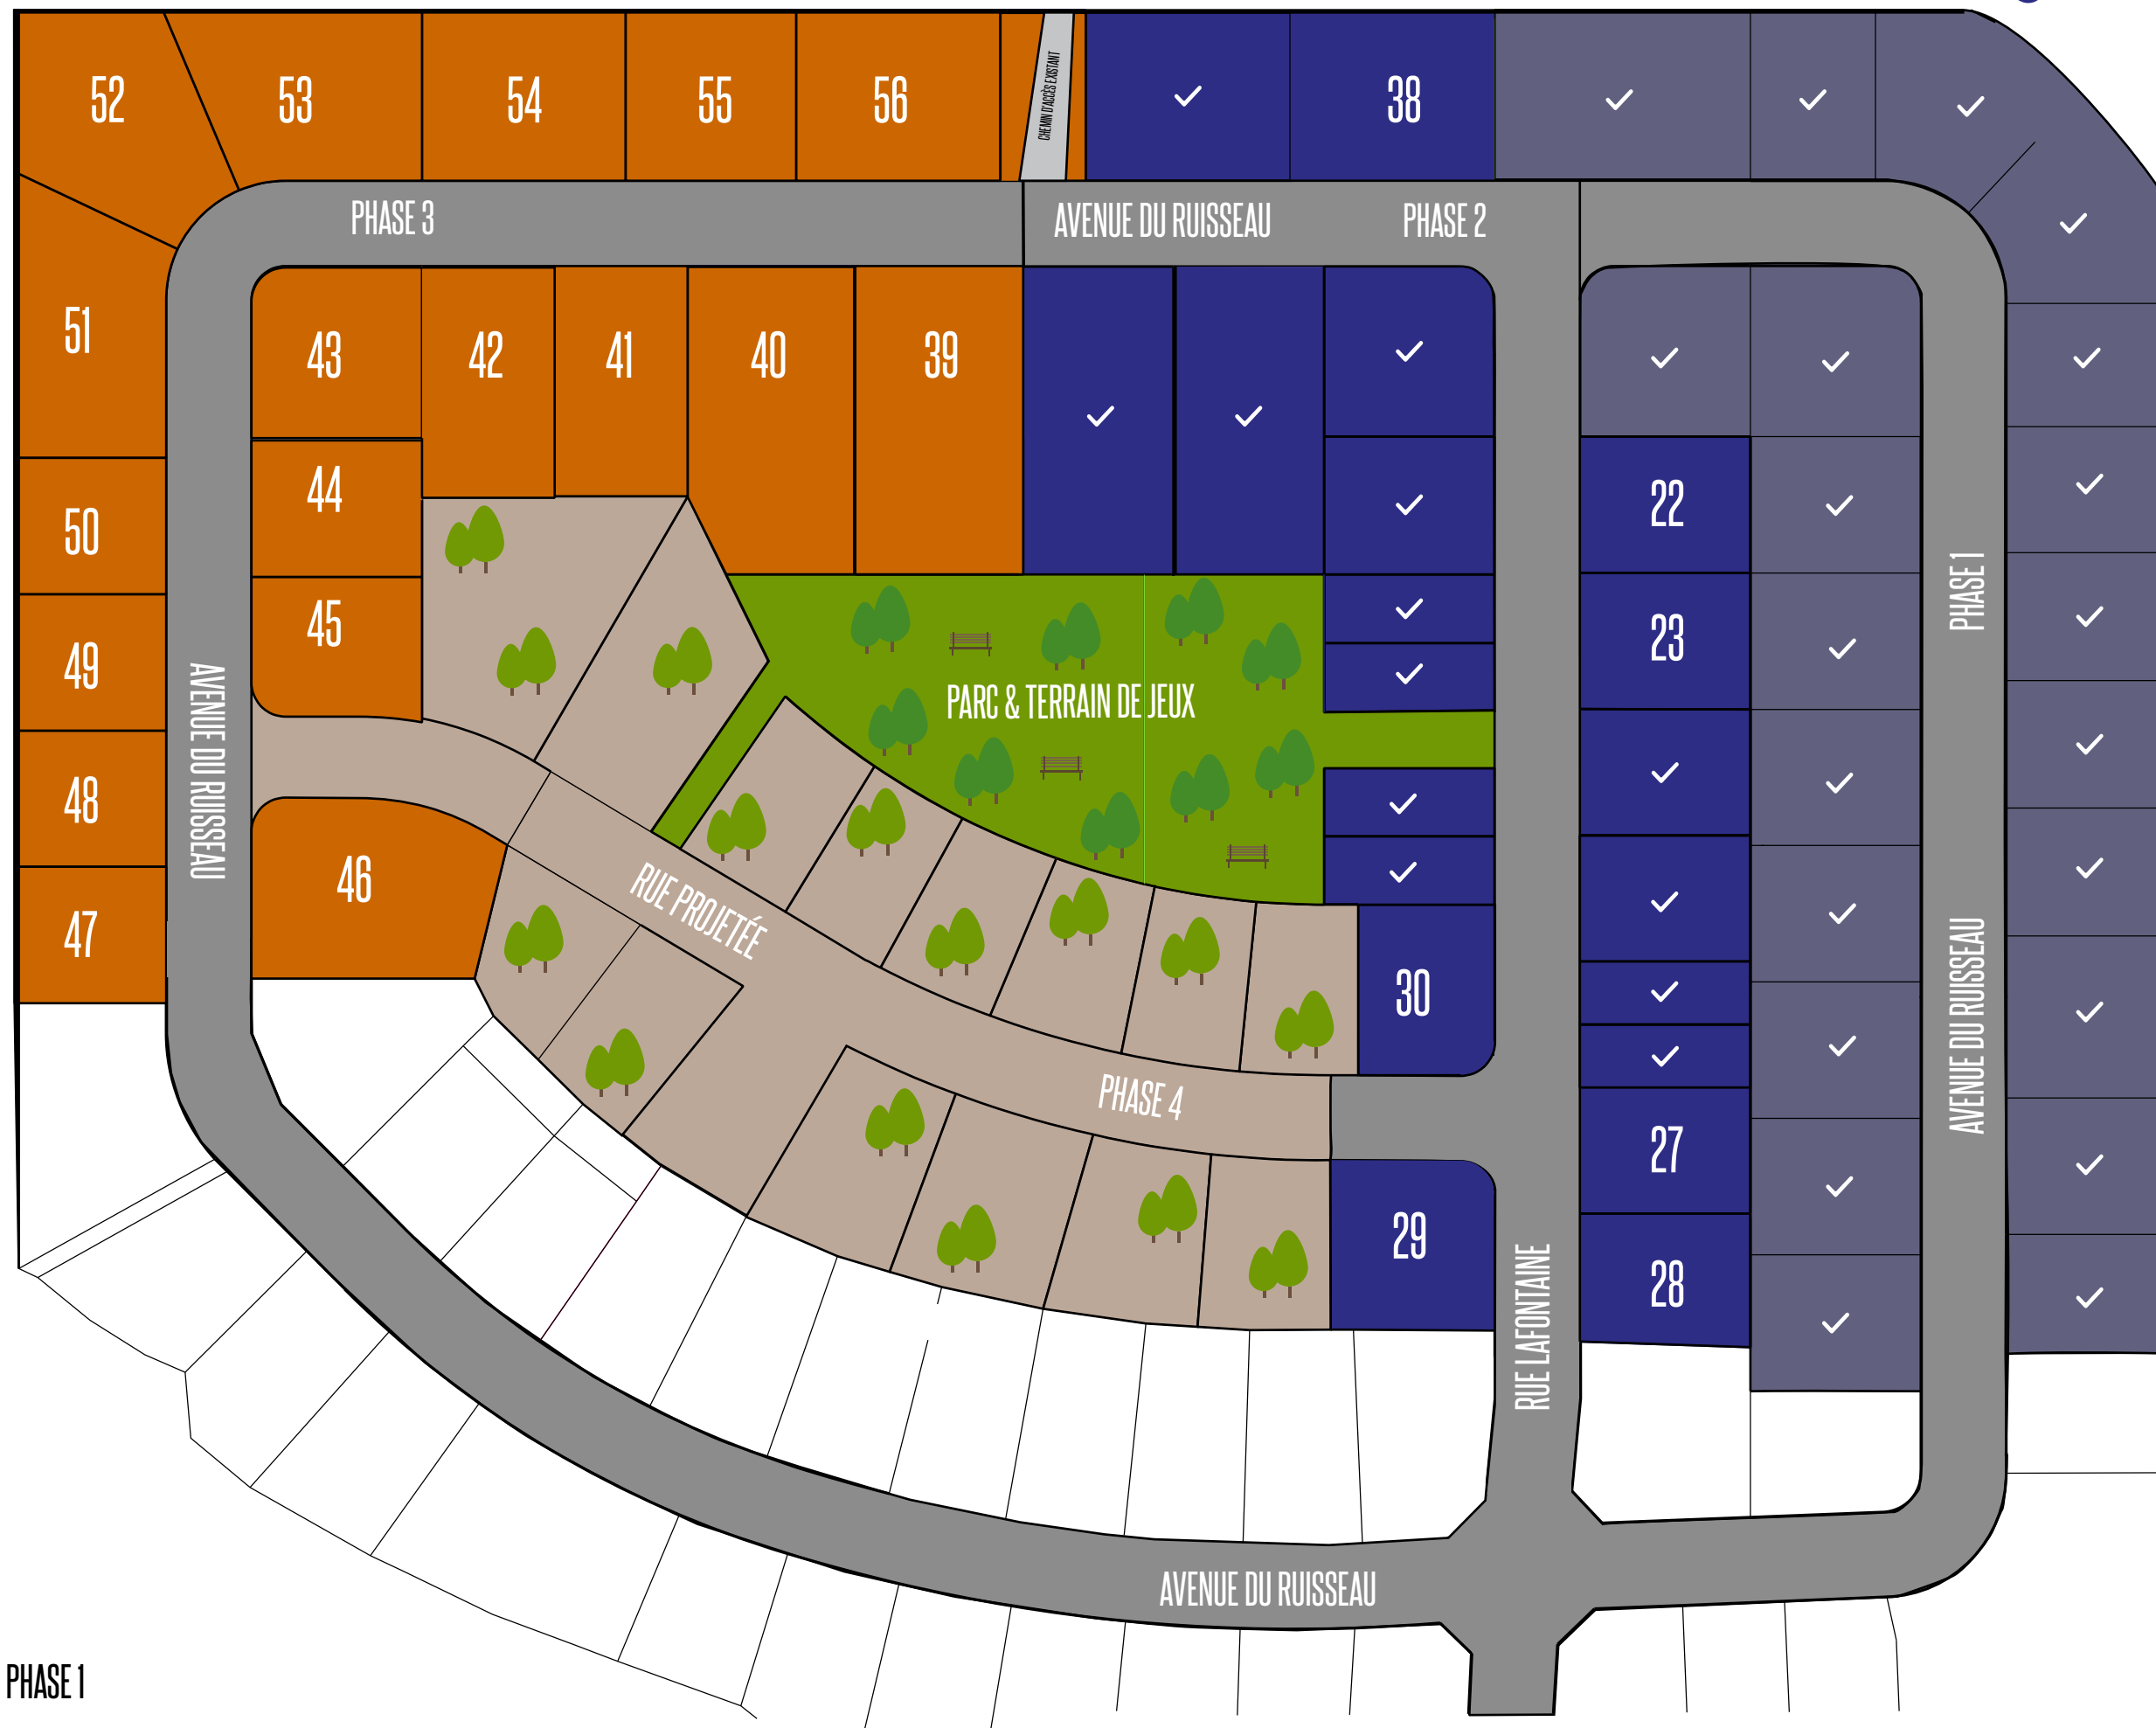


Développement du Ruisseau

LAC-ETCHEMIN

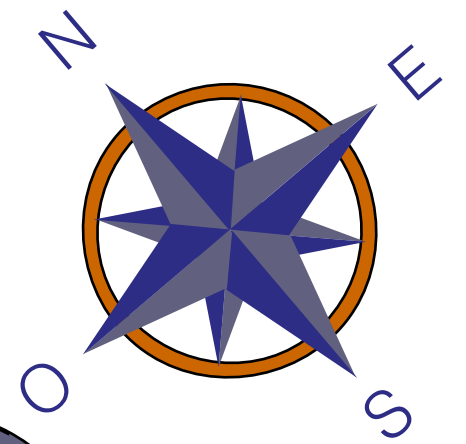

- PHASE 1
- PHASE 2
- PHASE 3
- RUE PROJETÉE
- TERRAINS VENDUS

LA TRANQUILLITÉ PRÈS DE TOUS LES SERVICES